



PIANTA

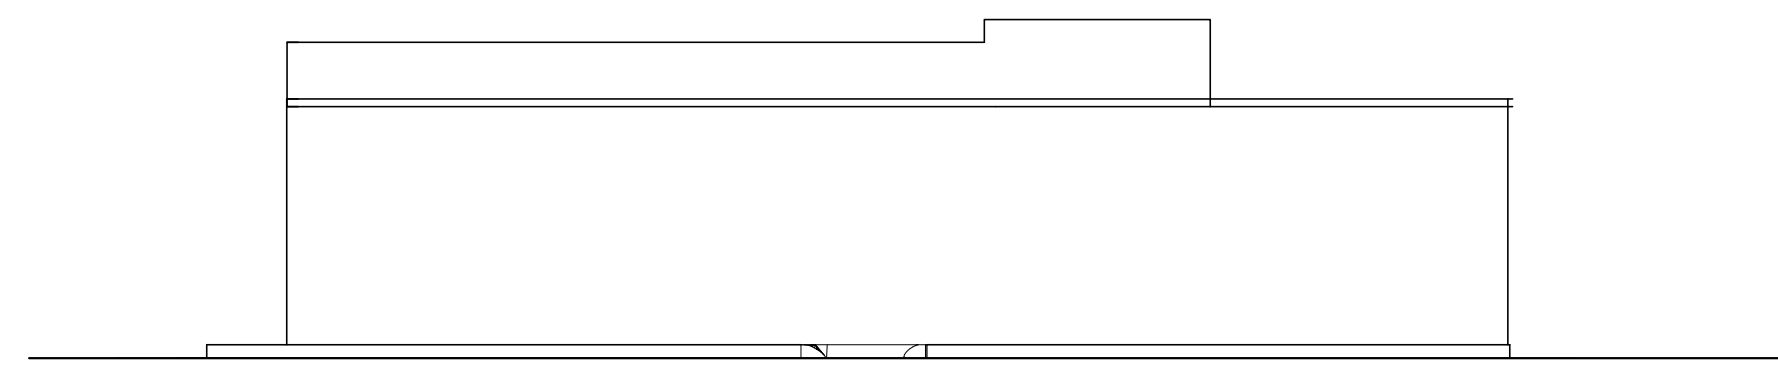


PROSPETTO VIA F. ROSSITTO

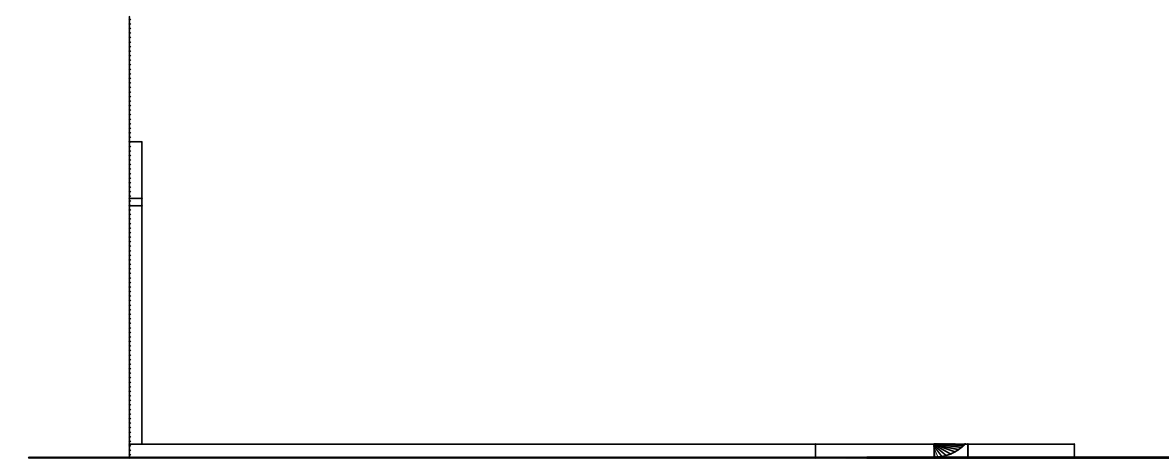

PROSPETTO VIA FIRENZE



PROSPETTO VIA S. D. SAVIO

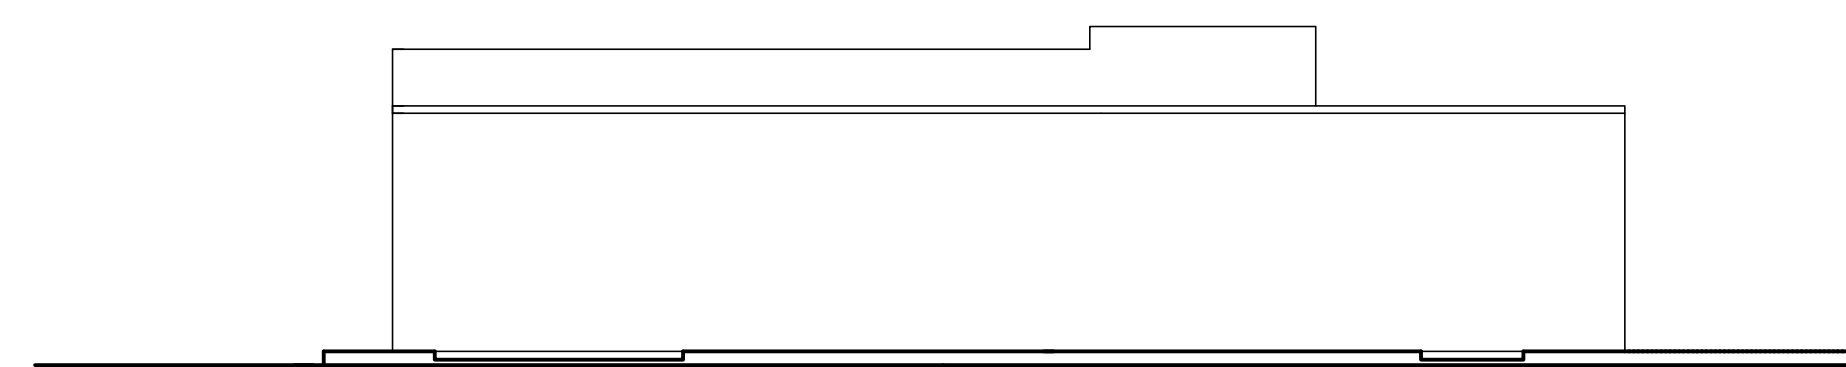

SEZIONE S01



SEZIONE S02

SCALA 1:100



<p>PO FESR 2014/2020 Azione 9.6.6: 'Interventi di recupero funzionale e riuso di vecchi immobili di proprietà pubblica con attività di animazione sociale e partecipazione collettiva, inclusi interventi per il riuso e la rifunionalizzazione dei beni confiscati alle mafie'</p>		TAVOLA:
		3 03C
<p>OGGETTO: RIQUALIFICA PIAZZETTA PROSPICIENTE VIA F. ROSSITTO PIANTE - PROSPETTI - SEZIONI (STATO DI FATTO)</p>		SCALA 1:100

<p>PROGETTISTI</p> <p>Geom. <i>[Signature]</i> Geom. <i>[Signature]</i> P. <i>[Signature]</i> Arch. <i>[Signature]</i> C.S. <i>[Signature]</i> Ing. <i>[Signature]</i></p>	<p>COLLABORATORI</p> <p><i>[Signature]</i></p>	<p>DIRIGENTE</p> <p><i>[Signature]</i></p>	<p>R.U.P.</p> <p><i>[Signature]</i></p> <p>COMUNE DI VITTORIA DIREZIONE SERVIZI TECNICI SEZIONE</p> <p>Validazione Progetto Esecutivo</p> <p><i>[Signature]</i></p> <p>Vittoria, 12/05/2018</p>
--	--	--	---