




COMUNE DI VITTORIA

DIREZIONE SERVIZI TECNICI
SEZIONE


EDIFICI SCOLASTICI COMUNALI E IMPIANTI SPORTIVI

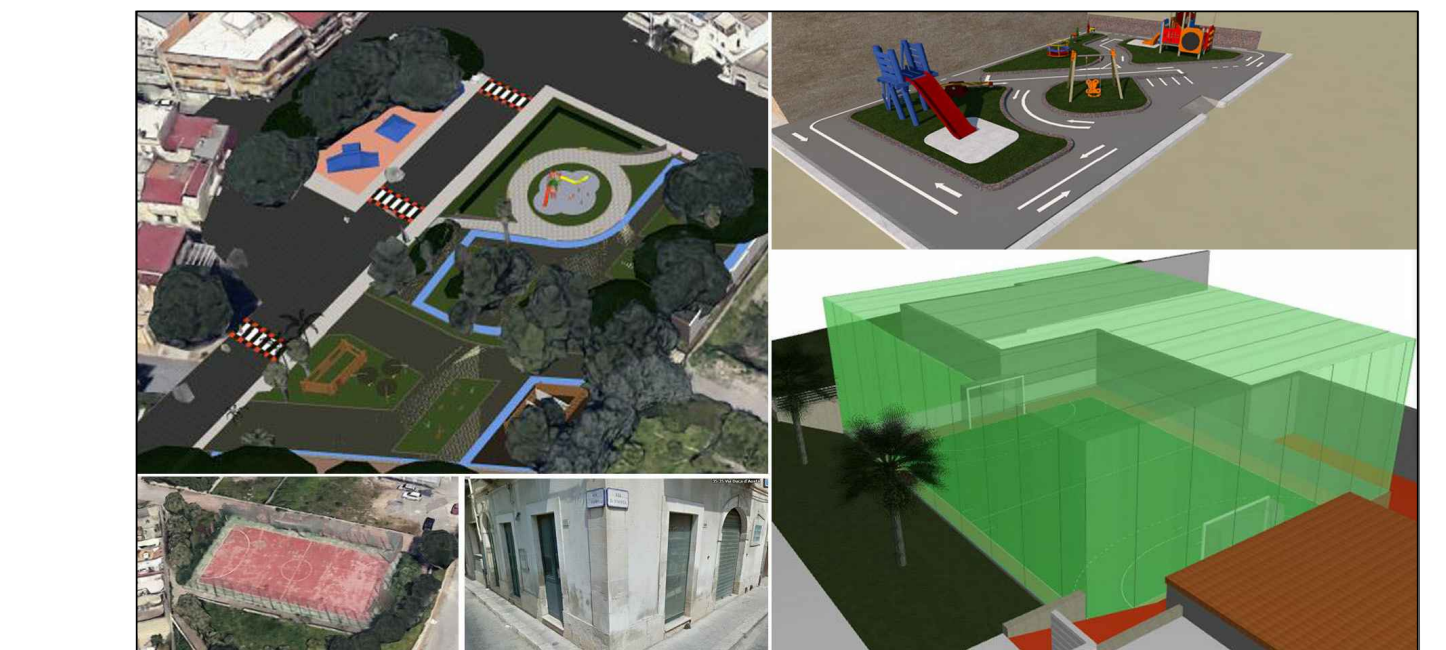

INTERVENTI DI RIQUALIFICAZIONE DELLE PERIFERIE DIFFUSE DI VITTORIA PROGETTO ESECUTIVO

- PO FESR 2014/2020 -		TAVOLA:
Azione 9.6.6: "Interventi di recupero funzionale e riuso di vecchi immobili di proprietà pubblica con attività di animazione sociale e partecipazione collettiva, inclusi interventi per il riuso e la rifunionalizzazione dei beni confiscati alle mafie"		3 03e
OGGETTO: RIQUALIFICA PIAZZETTA PROSPICIENTE VI F. ROSSITTO PARTICOLARI COSTRUTTIVI		SCALA 1:100

<p>PROGETTISTI</p> <p>Geom. <i>[Signature]</i> Merzante</p> <p>Geom. <i>[Signature]</i> Multrone</p> <p>P. <i>[Signature]</i> Cilia</p> <p>Arch. <i>[Signature]</i> Giuseppe Salerno</p> <p>O.S. <i>[Signature]</i> Rotante</p> <p>Ing. <i>[Signature]</i> Salvatore Pignatelli</p>	<p>R.U.P.</p> <p>Arch. <i>[Signature]</i> Emanuela Casarella</p> <p>COMUNE DI VITTORIA DIREZIONE SERVIZI TECNICI SEZIONE EDIFICI SCOLASTICI COMUNALI E IMPIANTI SPORTIVI</p> <p>Validazione Progetto Esecutivo</p> <p>Visto il verbale di Validazione del Progetto Esecutivo in pari data, si approva in linea tecnica ai sensi e per gli effetti dell'art. 28 D.L.G. n. 50/2016 e s.m.i.</p> <p>Vittoria, 12/05/2018</p> <p>II R.U.P. Arch. <i>[Signature]</i> Emanuela Casarella</p>
---	---

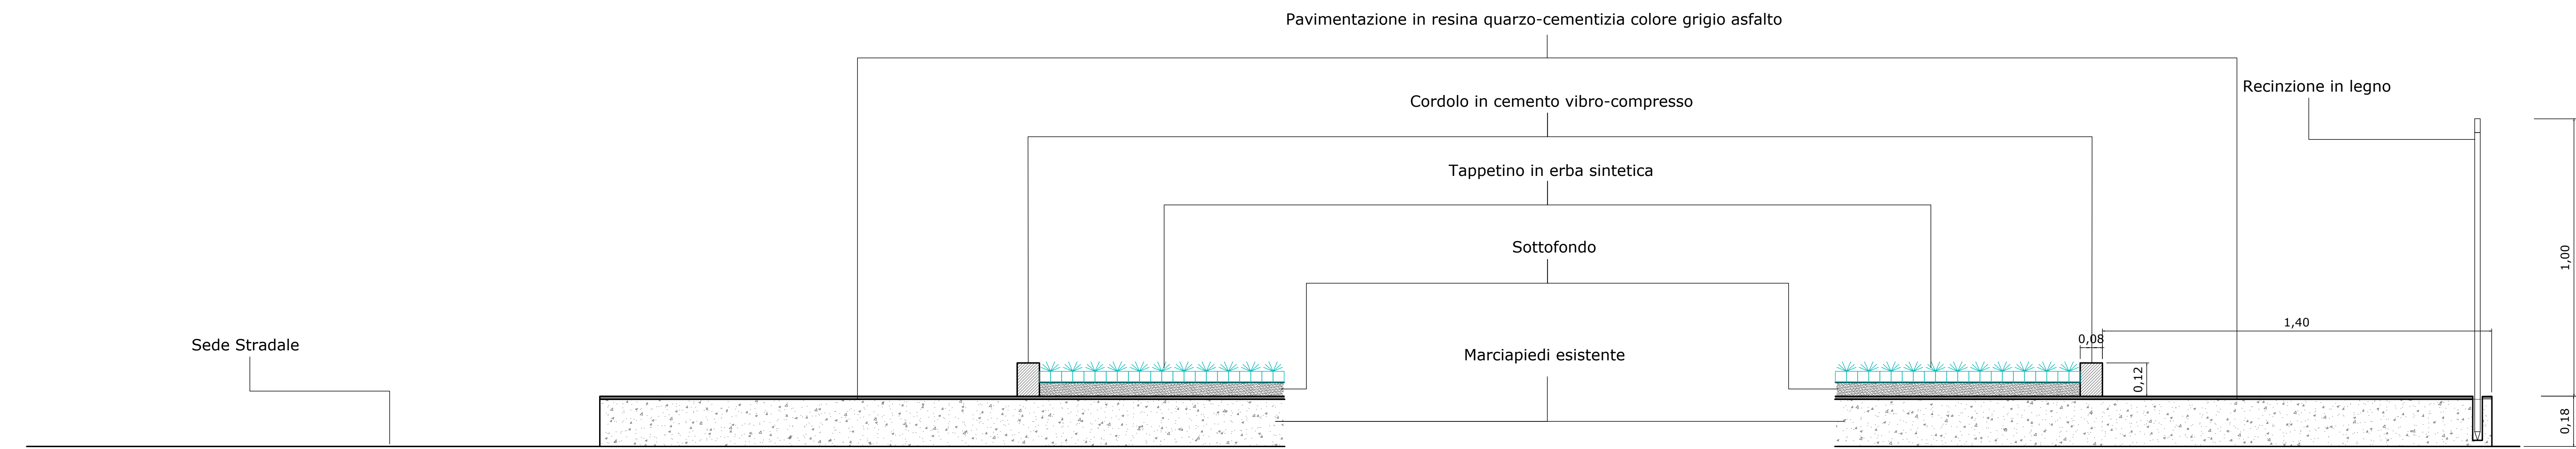

Particolare lato sinistro

Particolare lato destro