



LIBERO CONSORZIO COMUNALE
DI RAGUSA

COMUNE DI VITTORIA

DIREZIONE URBANISTICA ed ECOLOGIA


Variente al PRG vigente ai sensi dell'art. 26 L.R. n. 19 del 13/08/2020 relativa alla riqualificazione urbanistica di un'area, da "zona bianca" prima destinata a "Spazi Pubblici Attrezzati a Parco per il Gioco e lo Sport" a z.t.o. "Bs2*", a seguito della decadenza dei vincoli quinquennali preordinati all'esproprio, di cui al Verbale del Commissario ad Acta del 19/10/2023 e del 06.06.2024 prot.26341, inerente il suolo sito in Vittoria, località Scoglitti, lungo la via Dei Granchi, distinto al catasto terreni del Comune di Vittoria al foglio 165 particelle: 2220 in parte - 3320 - 3321 - 3323 in parte - 3324 in parte - 3326 - 3327 della superficie catastale di mq 221,00 di cui mq. 69,76 ricadenti in sede viaria. Ditta: Lunetta Salvatore e Galesi Anna Maria

STATO DI FATTO	Tavola 1:1 Scala 1:10.000	NUOVA DESTINAZIONE DELL'AREA IN VARIANTE TAV.8 PRG VIGENTE	Data: GIUGNO 2024
----------------	------------------------------------	---	----------------------

IL RESPONSABILE DEL PROCEDIMENTO
Arch. Salvatore Lorefice

IL DIRIGENTE
Arch. Emanuele Ciccirella

Elaborati Redatti dalla
D&C - ARCHITETTURA E INGEGNERIA S.R.L.

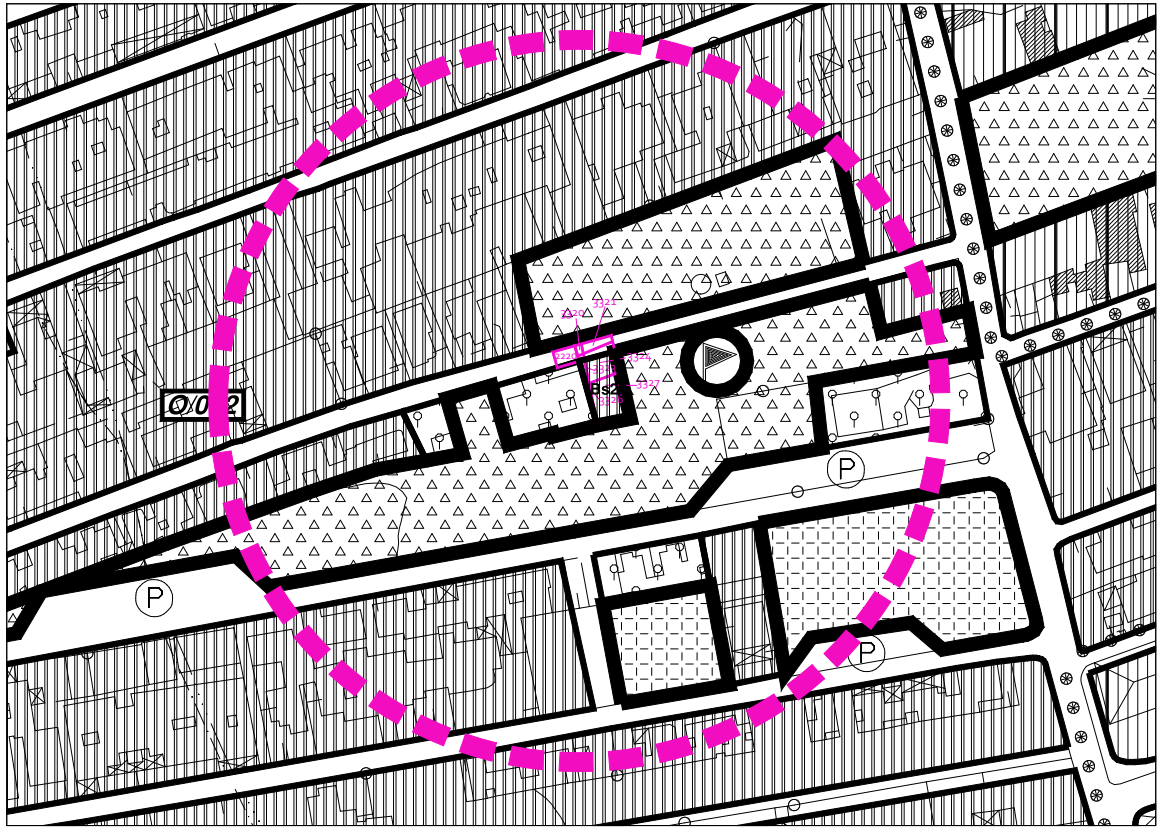

AREA DELL'INTERVENTO SCALA 1:2000

QUADRO D'UNIONE

