



DIREZIONE URBANISTICA ED ECOLOGIA
UFFICIO PIANIFICAZIONE TERRITORIALE

VARIANTE PUNTUALE AL P.R.G. VIGENTE REDATTO AI SENSI DELL'ART. 26 COMMA 3 L.R. N. 19 DEL 13.08.2020 RELATIVA ALLA RICLASSIFICAZIONE URBANISTICA DEL LOTTO SITO IN VIA ARMANDO DIAZ N. 55 DISTINTO AL NUOVO CATASTO EDILIZIO URBANO DEL COMUNE DI VITTORIA AL FOGLIO N. 88 P.LLA 12 DELLA SUPERFICIE CATASTALE DI MQ 3290 A SEGUITO DELLA DECADENZA DEI VINCOLI QUINQUENNALI PREORDINATI ALL'ESPROPRIO GIUSTA SENTENZA TAR SICILIA (SEZ. IV) DI CATANIA, N° 1325/2021

PROGETTO
INDIVIDUAZIONE DELL'AREA IN
VARIANTE

tavola
1.1
scala
1:10.000

TAV. 6 DEL VIGENTE P.R.G.

data
Maggio 2023

IL PROGETTISTA

Arch. Giuseppe Salerno

~~Amphim~~

IL RESPONSABILE DEL PROCEDIMENTO

Arch. Salvatore Lorefica

Kaplan Levine

IL DIRIGENTE


Arch. Emanuele Cicciarella

Visto IL COMMISSARIO AD ACTA

Arch. Roberto Brocato



QUADRO D'UNIONE DELLE TAVOLE

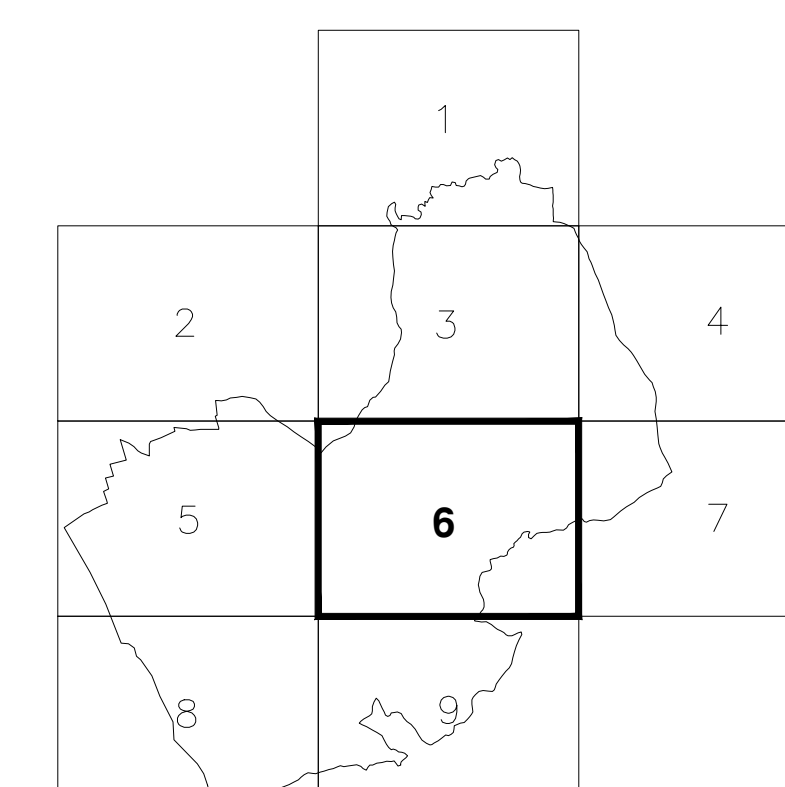

NELL'AMBITO DELLE AREE RICADENTI NELLA RISERVA E PRERISERVA LE DESTINAZIONI PREVISTE NELLA REVISIONE DEL PRG VENGONO DISATTESE IN ADEMPIMENTO A QUANTO DISPOSTO DAL DECRETO DI APPROVAZIONE N.1151 DEL 16/10/2003