



REGIONE SICILIA



COMUNE DI VITTORIA
LIBERO CONSORZIO COMUNALE DI RAGUSA

DIREZIONE URBANISTICA ED ECOLOGIA
UFFICIO PIANIFICAZIONE TERRITORIALE

VARIANTE PUNTUALE AL P.R.G. VIGENTE REDATTO AI SENSI DELL'ART. 26 COMMA 3 L.R. N. 19 DEL 13.08.2020 RELATIVA ALLA RICLASSIFICAZIONE URBANISTICA DEL LOTTO SITO IN VIA ARMANDO DIAZ N. 55 DISTINTO AL NUOVO CATASTO EDILIZIO URBANO DEL COMUNE DI VITTORIA AL FOGLIO N. 88 P.LLA 12 DELLA SUPERFICIE CATASTALE DI MQ 3290 A SEGUITO DELLA DECADENZA DEI VINCOLI QUINQUENNALI PREORDINATI ALL'ESPROPRIO GIUSTA SENTENZA TAR SICILIA (SEZ. IV) DI CATANIA, N° 1325/2021


STATO DI FATTO	tavola	3	PIANO PAESAGGISTICO AMBITI 15, 16 E 17 PROVINCIA DI RAGUSA TAV. 26.2 REGIMI NORMATIVI	data	Maggio 2023
	scala	1:10.000			

IL PROGETTISTA
Arch. Giuseppe Salerno
Giuseppe Salerno

IL RESPONSABILE DEL PROCEDIMENTO
Arch. Salvatore Lorefice
Salvatore Lorefice

IL DIRIGENTE
Arch. Emanuele Ciccirella

Visto IL COMMISSARIO AD ACTA
Arch. Roberto Brocato

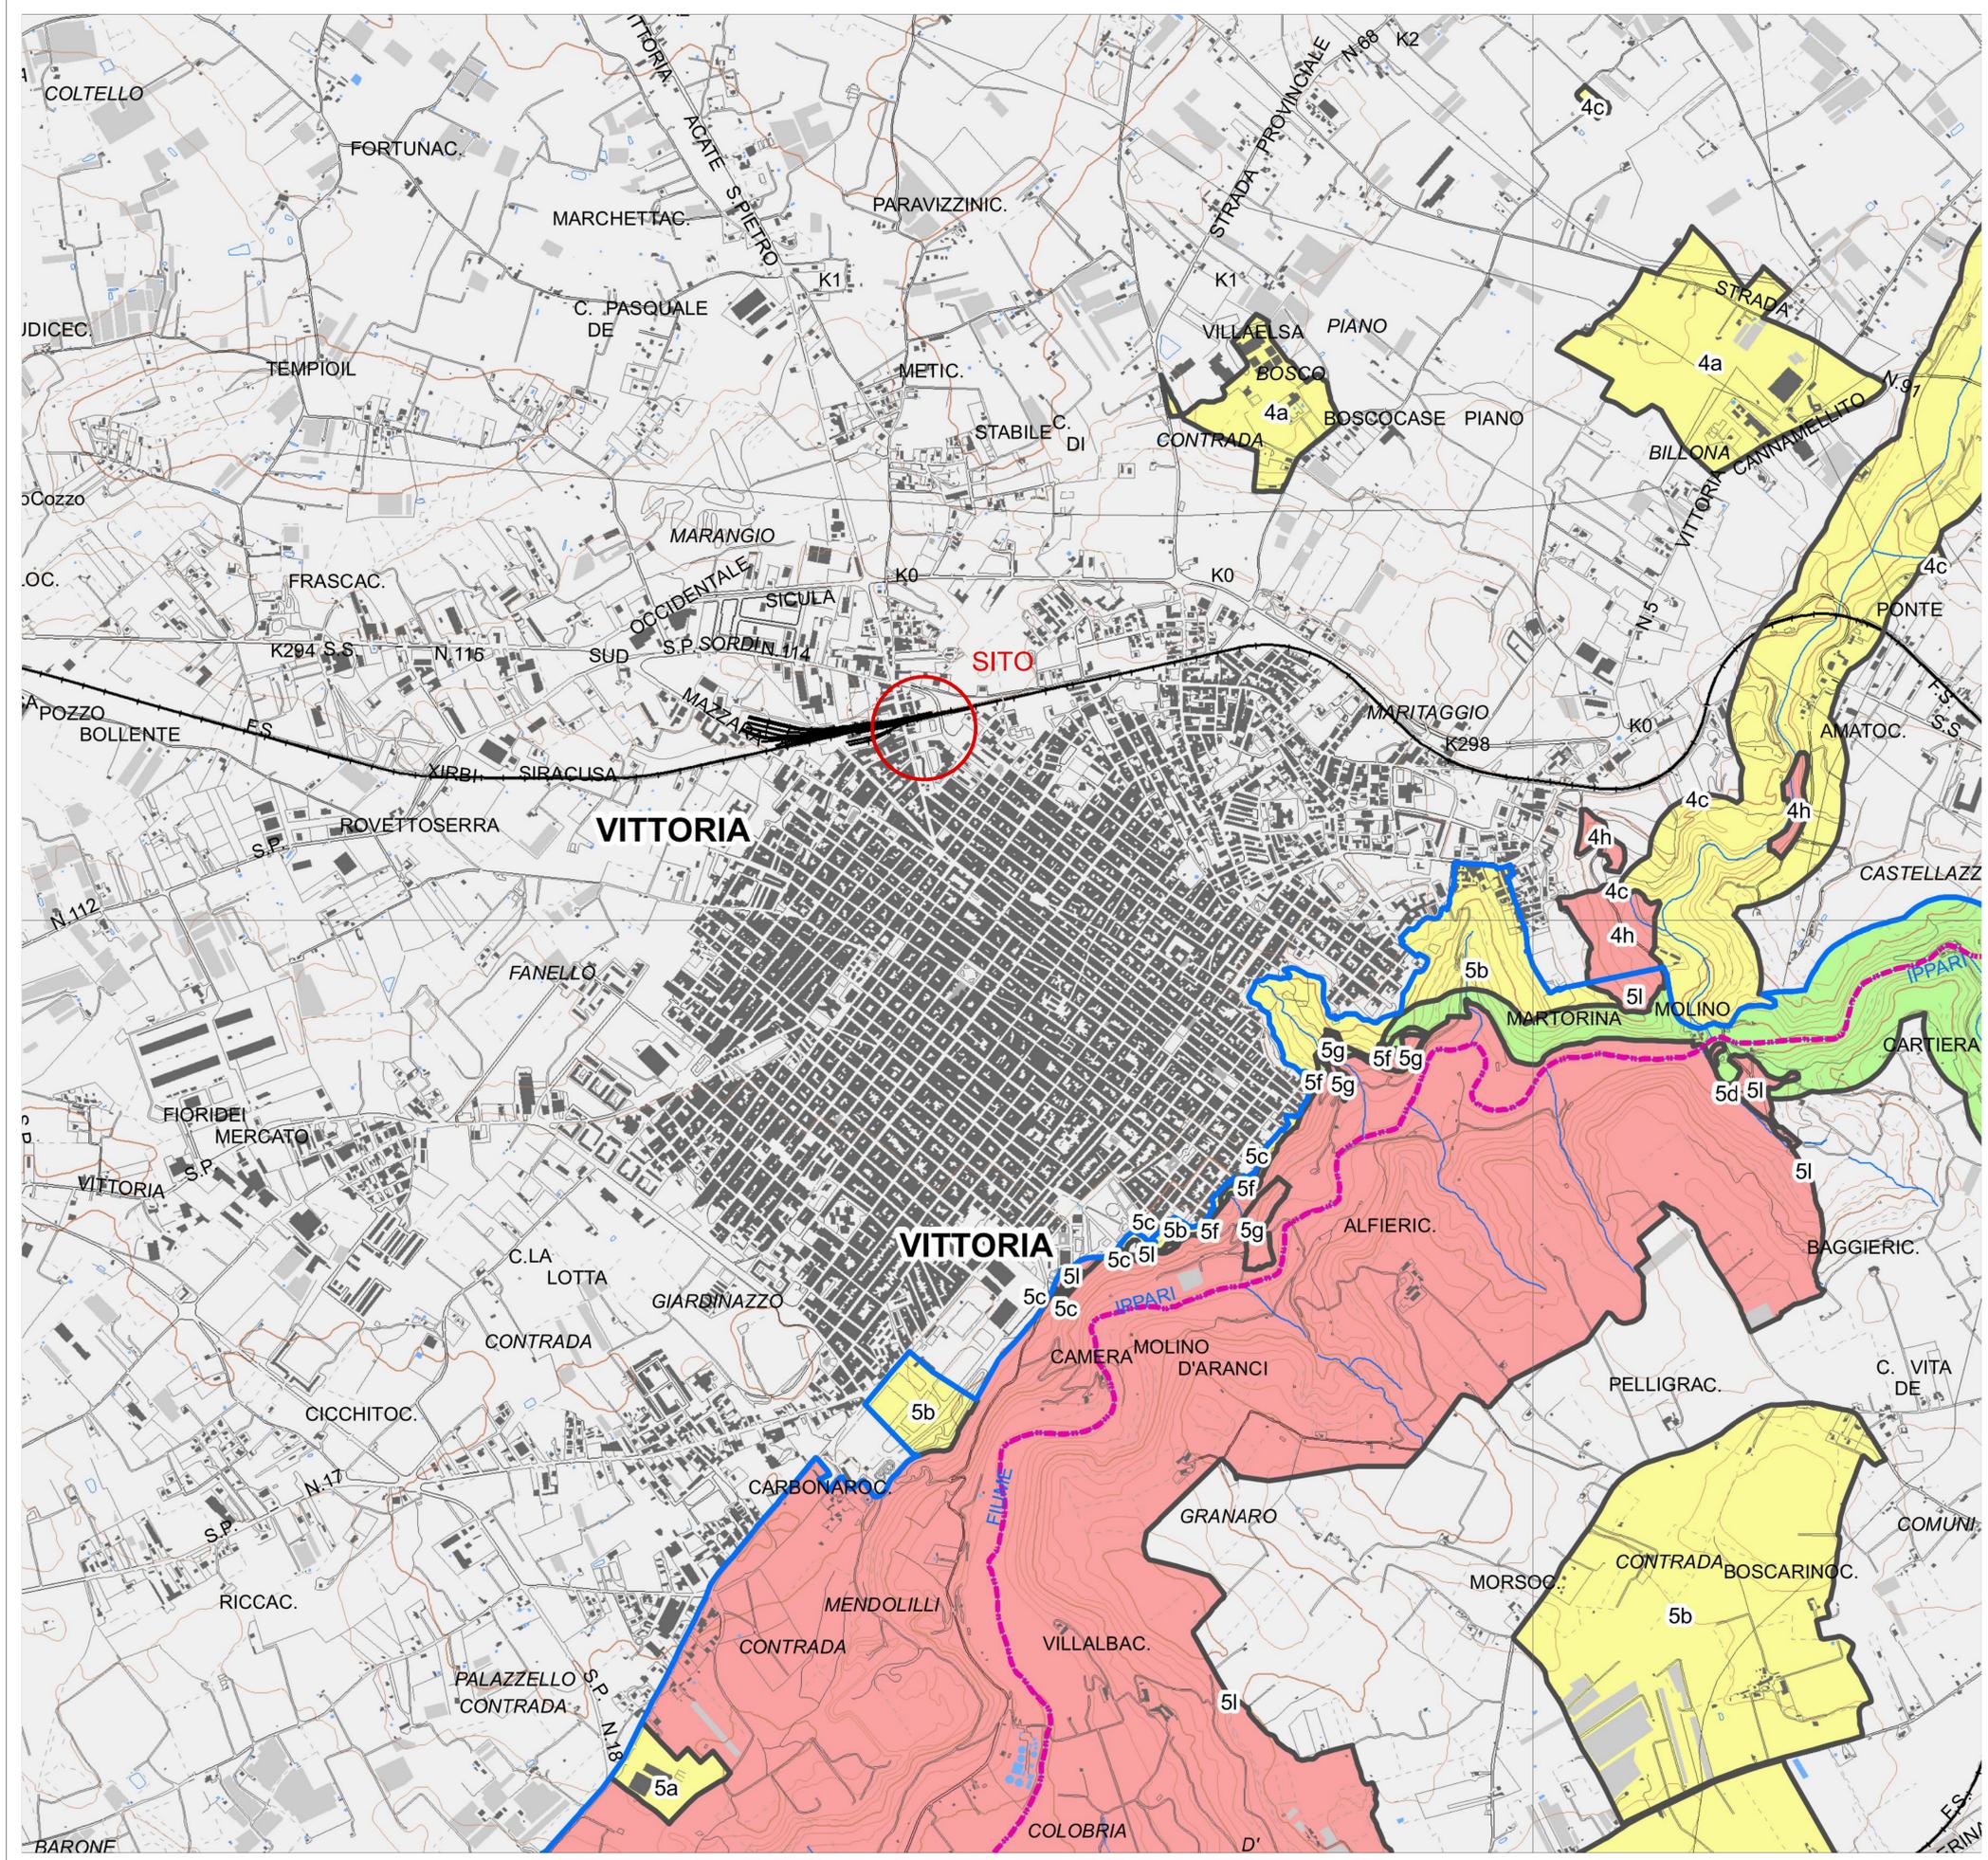

Legenda

Aree soggette a prescrizioni aventi diretta efficacia nei confronti di tutti i soggetti pubblici e privati

- Aree con livello di tutela 1 - art.20 delle N.d.A.
- Aree con livello di tutela 2 - art.20 delle N.d.A.
- Aree con livello di tutela 3 - art.20 delle N.d.A.
- Aree soggette a recupero - art.20 delle N.d.A.

Aree di indirizzo e conoscenza per la pianificazione territoriale urbanistica di livello regionale, provinciale e comunale e per tutti gli altri atti aventi carattere di programmazione sul territorio

- Aree di indirizzo - Titolo III, Paesaggi Locali delle N.d.A.

Contesti Paesaggistici

- Perimetro dei contesti
- Contesto paesaggistico - Titolo III, Paesaggi Locali delle N.d.A.

Paesaggi Locali

-

Limiti comunali

-