



REGIONE SICILIA



COMUNE DI VITTORIA

DIREZIONE TERRITORIO E PATRIMONIO - PIANIFICAZIONE URBANISTICA E TERRITORIALE



PROVINCIA DI RAGUSA

OGGETTO - Riclassificazione urbanistica dell'area ubicata nel territorio di Vittoria - Foglio 120 - Particella 1370  
Sentenza TAR Catania Sezione Quarta n. 1786/2023

DITTA - Sig. Giuseppe Di Falco residente in Via Volontari della Libertà n. 42 Vittoria RG

UBICAZIONE - Vittoria RG - Foglio 120 - Particella 1370

TAVOLA 1  
Foto di riferimento  
Stralcio P.R.G. - Stralcio Catastale  
Stralcio del lotto in scala 1:1000

DATA - Giugno 2024

PROGETTO


vincenzo pitruzzello architetto

Via Cavour 465 - 97019 Vittoria RG  
T 0932 864615 - M 338 3836618


### Stralcio aeroplanimetrico




### Stralcio del lotto in scala 1:1000

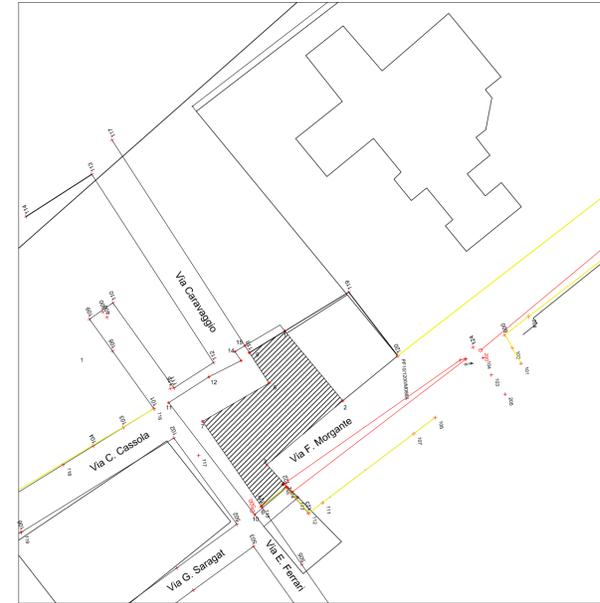

### Stralcio P.R.G.

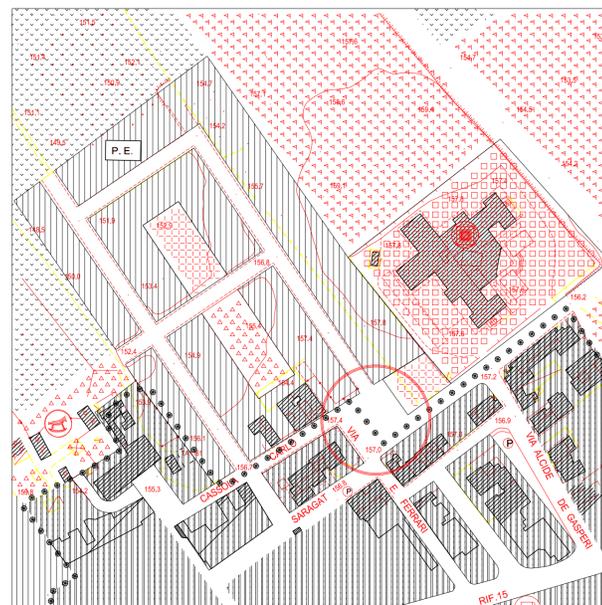

### Stralcio Catastale

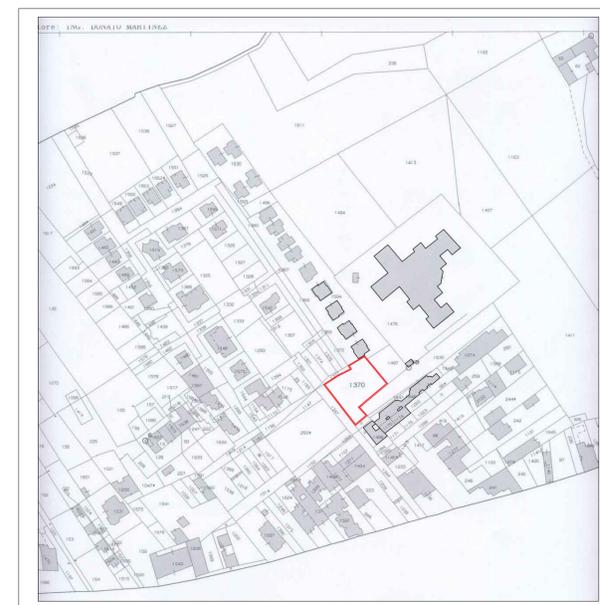

### Riferimenti fotografici del sito



Foto 1 - Via Morgante via E. Ferrari - presso Istituto Scolastico Caruano



Foto 2 - Via Morgante



Foto 3 - Via Morgante - Proprietà di terzi finitima all' Istituto Caruano



Foto 4 - Via E. Ferrari Via Cassola - Edifici residenziali su Via Morgante



Foto 5 - Via Morgante - Imbocco su Via Caravaggio