



REGIONE SICILIA



COMUNE DI VITTORIA



PROVINCIA DI RAGUSA

DIREZIONE TERRITORIO E PATRIMONIO - PIANIFICAZIONE URBANISTICA E TERRITORIALE

OGGETTO - Riclassificazione urbanistica dell'area ubicata nel territorio di Vittoria - Foglio 120 - Particella 1370
Sentenza TAR Catania Sezione Quarta n. 1786/2023

DITTA - Sig. Giuseppe Di Falco residente in Via Volontari della Libertà n. 42 Vittoria RG

UBICAZIONE - Vittoria RG - Foglio 120 - Particella 1370

TAVOLA 7
Proposta di riclassificazione urbanistica e progetto di massima con indicazione delle aree di svincolo e di sosta - Stralcio in scala 1:200


DATA - Giugno 2024

PROGETTO


 vincenzo pitruzzello architetto

Via Cavour 465 - 97019 Vittoria RG
T 0932 864615 - M 338 3836618


LEGENDA

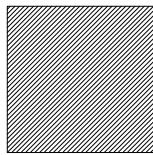


Edifici esistenti nell'area d'intervento

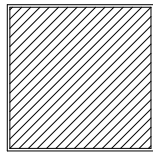

Particella oggetto di nuova riclassificazione urbanistica
mq ((14,12 + 11,76) x 20,56) / 2 = mq. 266,04

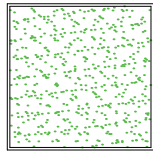


Rotonda attrezzata a verde pubblico
ml (8,96 x 8,96) x 3,14 = mq. 252,08 < mq. 453,24 residua

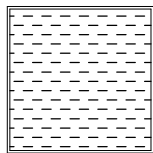

Fascia di rispetto destinata a sosta breve in prossimità dell'Istituto Caruano ottenuta per sottrazione
mq. 342,03 - mq. 266,04 = mq. 75,99

Stralcio P.R.G. vigente

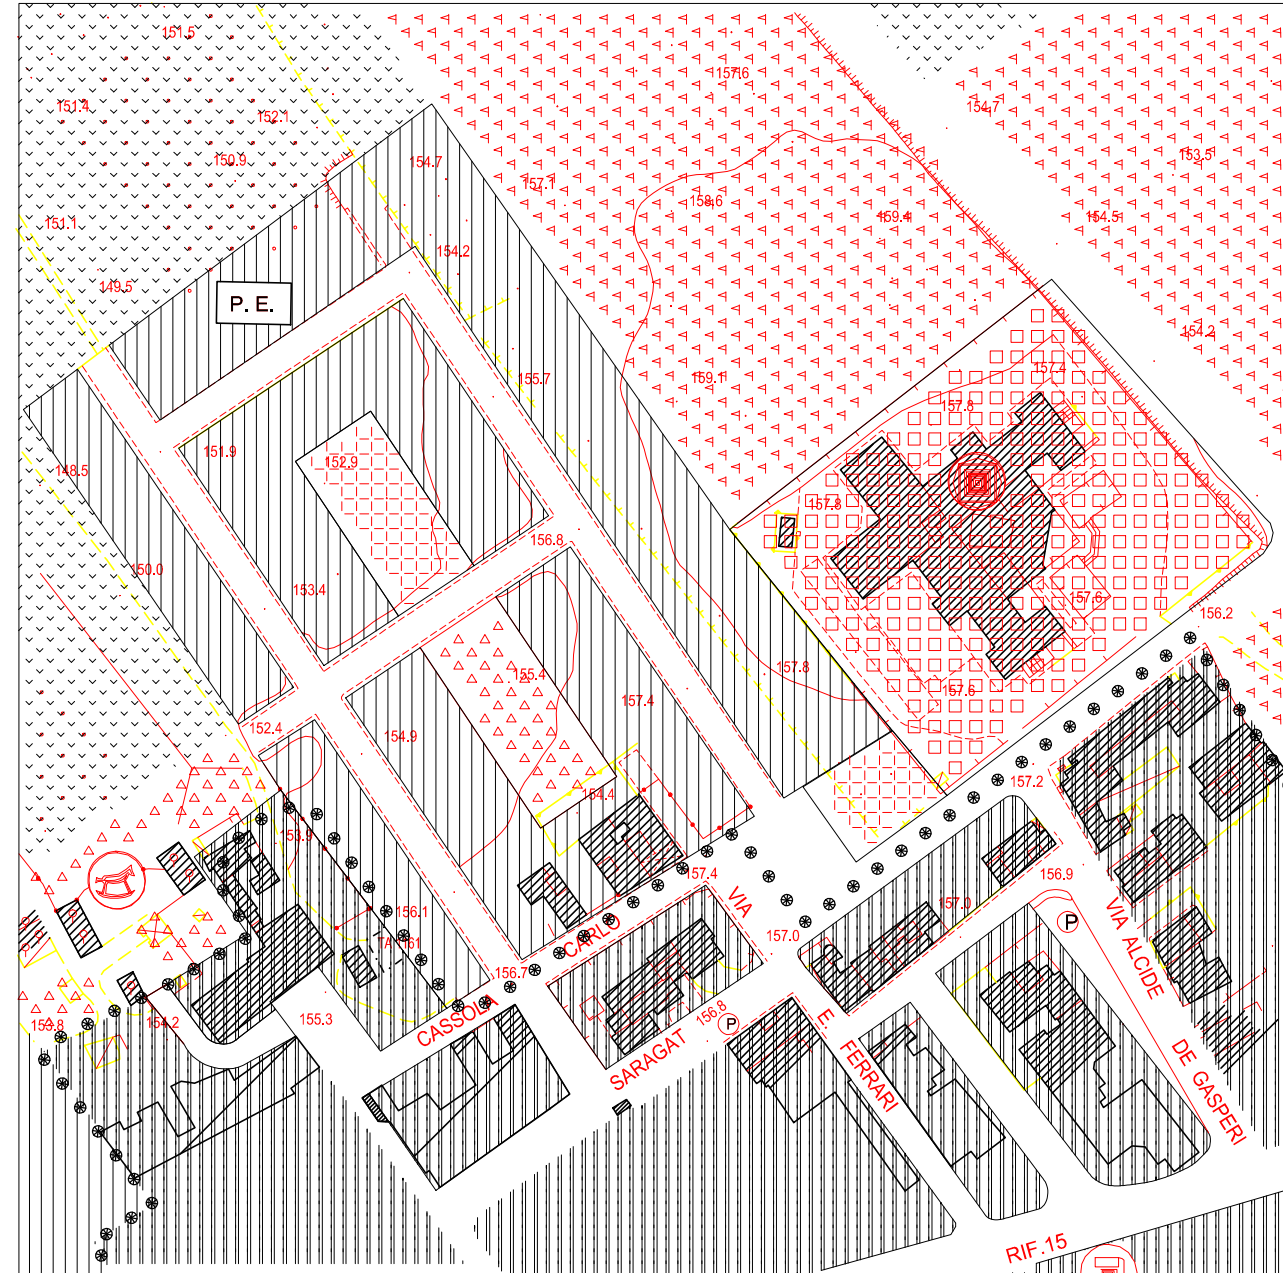

Stralcio P.R.G. vigente con proposta di modifica

