

REGIONE SICILIANA



LIBERO CONSORZIO COMUNALE DI RAGUSA



# COMUNE DI VITTORIA

DIREZIONE TERRITORIO E PATRIMONIO  
SERVIZIO 3 - PIANIFICAZIONE URBANISTICA E TERRITORIALE


Variante al PRG vigente ai sensi dell'art. 26 comma 3 L.R. n. 19 del 13/08/2020 relativa alla ridefinizione della destinazione urbanistica di un'area, da "zona bianca" prima destinata a "SEDE VIARIA DI PREVISIONE - VERDE PUBBLICO DI ARREDO URBANO (ROTONDA STRADALE)" a z.l.o. "E", a seguito della decadenza dei vincoli quinquennali preordinati all'esproprio, inerente il suolo sito in Vittoria, C.da "Anguilla", distinto al catasto terreni al foglio 174 partt. 21-527-528-543

STATO DI FATTO	Tavola 2.0 Scala 1:2000	TAV. 46 PRG VIGENTE	Data LUGLIO 2023
----------------	----------------------------------	---------------------	---------------------

IL RESPONSABILE DEL PROCEDIMENTO  
Arch. Salvatore Lorefcce

IL DELEGATO DI FUNZIONI DIRIGENZIALI  
Arch. Emanuele Ciccarella  
(D.D. 943/2023)

Elaborati Redatti dalla  
D&C - ARCHITETTURA E INGEGNERIA S.R.L.

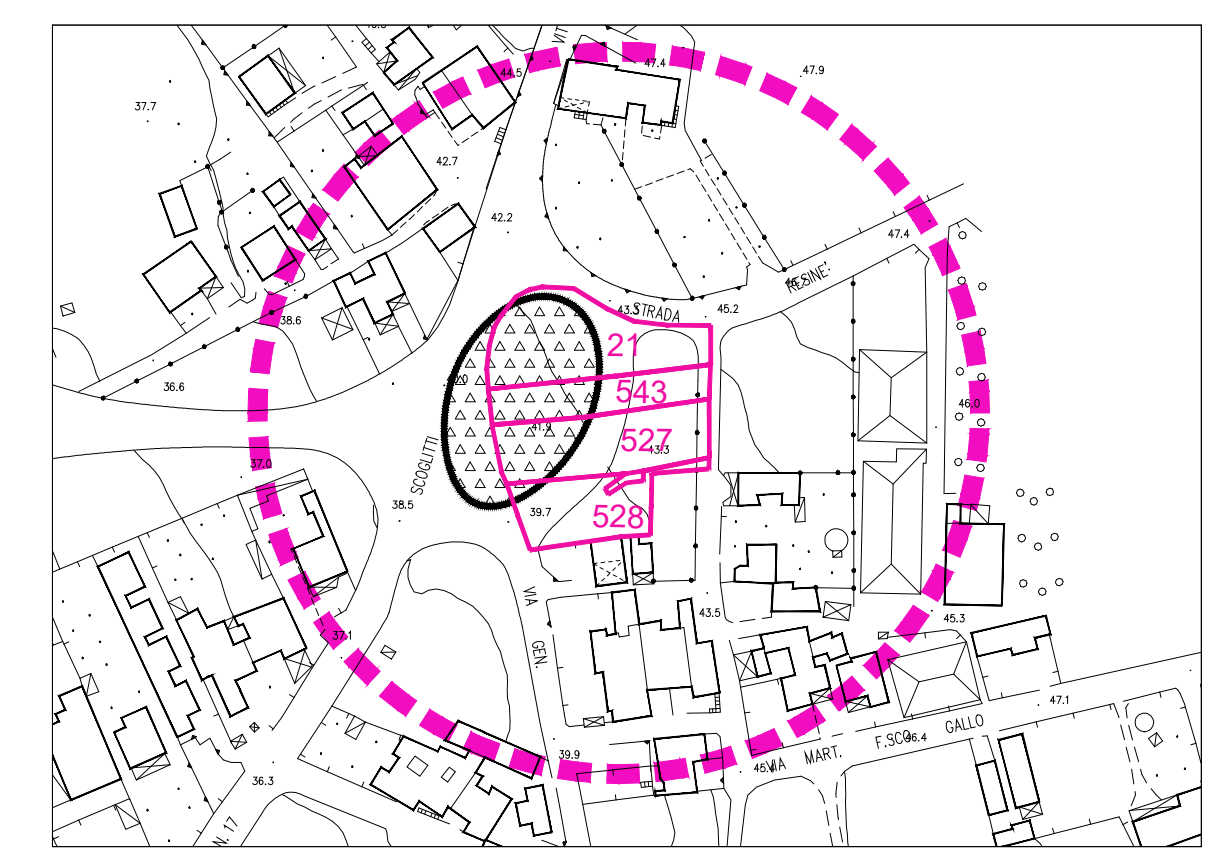

AREA DELL'INTERVENTO F.174 PART. 21-527-528-543 SCALA 1:2000

QUADRO D'UNIONE DELLE TAVOLE

