



REGIONE SICILIANA



LIBERO CONSORZIO COMUNALE DI RAGUSA



COMUNE DI VITTORIA

DIREZIONE TERRITORIO E PATRIMONIO
SERVIZIO 3 - PIANIFICAZIONE URBANISTICA E TERRITORIALE


Variante al PRG vigente ai sensi dell'art. 26 comma 3 L.R. n. 19 del 13/08/2020 relativa alla ridefinizione della destinazione urbanistica di un'area, da "zona bianca" prima destinata a "SEDE VIARIA DI PREVISIONE - VERDE PUBBLICO DI ARREDO URBANO (ROTONDA STRADALE)" a z.l.o. "E", a seguito della decadenza dei vincoli quinquennali preordinati all'esproprio, inerente il suolo sito in Vittoria, C.da "Anguilla", distinto al catasto terreni al foglio 174 partt. 21-527-528-543

PROGETTO	Tavola 2.1 Scala 1:2000	NUOVA DESTINAZIONE DELL'AREA IN VARIANTE TAV. 46 PRG VIGENTE	Data LUGLIO 2023
----------	----------------------------------	---	---------------------

IL RESPONSABILE DEL PROCEDIMENTO
Arch. Salvatore Lorefice

IL DELEGATO DI FUNZIONI DIRIGENZIALI
Arch. Emanuele Ciccarella
(D.D. 943/2023)

Elaborati Redatti dalla
D&C - ARCHITETTURA E INGEGNERIA S.R.L.

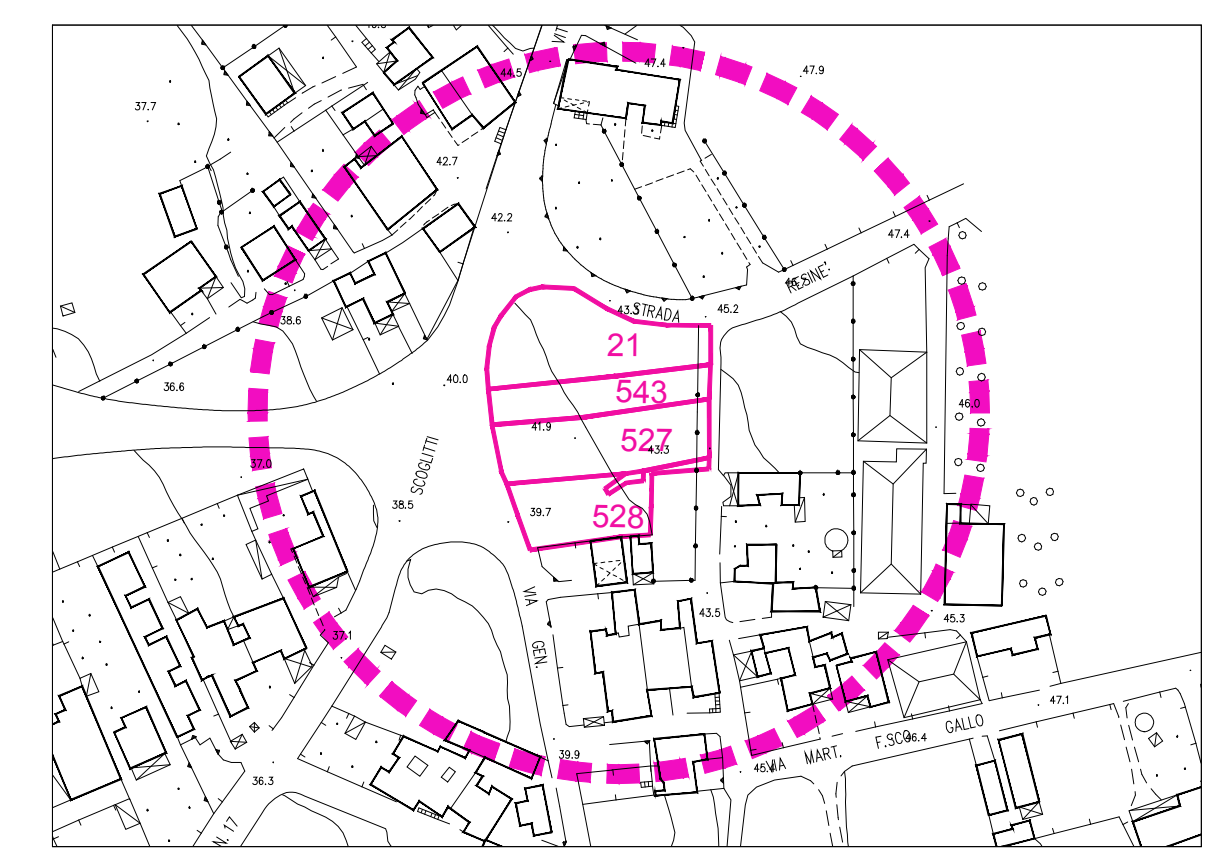

AREA DELL'INTERVENTO F.174 PART. 21-527-528-543 SCALA 1:2000

QUADRO D'UNIONE DELLE TAVOLE

