

Progetto di:
"Restauro e adeguamento funzionale di Palazzo Ricca"
PNRR - M5 C2 L2.1 - Rigenerazione Urbana
Progetto di Fattibilità Tecnico Economica

UBICAZIONE - Isolato Via Bixio Via Marsala Via Carlo Alberto - VITTORIA

TAVOLA 18 - ARCHITETTONICO
Stato di Progetto e Adeguamento

Prospetto su Via Carlo Alberto - Scala 1:100
Render fotorealistico




DATA - Aprile 2023

PROGETTO
vincenzo pitruzzello architetto
Via Cavour 465 - 97019 Vittoria RG
T 0932 864615 - M 338 3836618

RUP
arch. Gioacchino Sortino

Collaboratori esterni
Rosario Cappello Ingegnere - Gianni Iacono Geologo - Danilo Busacca Architetto - Salvatore Intoci Geometra

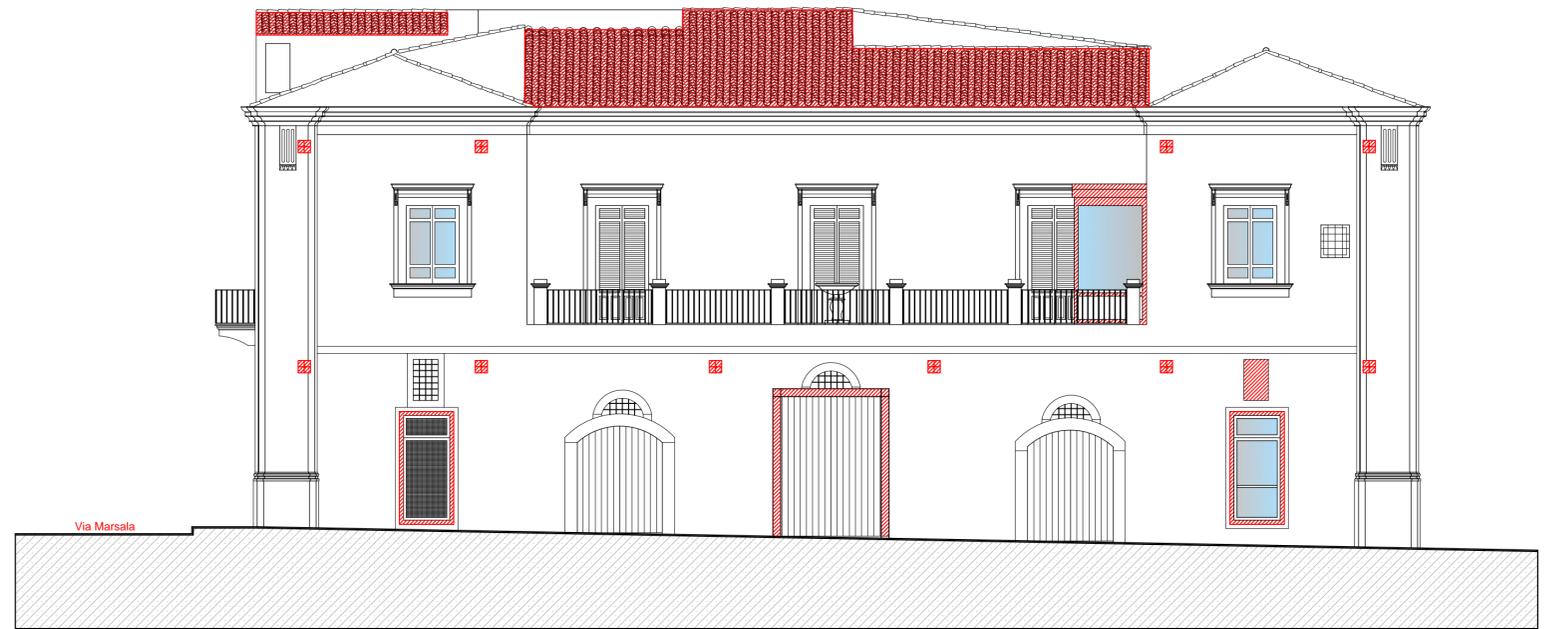

PROSPETTO SU VIA CARLO ALBERTO

LEGENDA dei principali INTERVENTI



Nuove opere, ripristino degli elementi formali dell'edificio e adeguamento funzionale
Interventi principali - Rifacimento della copertura a tetto e opere ad essa connesse, finalizzato al consolidamento strutturale.
Opere di consolidamento diversificate nell'edificio, ripristino e risanamento delle murature.
Rimozione di pavimentazione esistente e parziale riutilizzo con eventuale reintegro della stessa.



PROSPETTO FOTOREALISTICO