

Progetto di:
"Restauro e adeguamento funzionale di Palazzo Ricca"
PNRR - M5 C2 L2.1 - Rigenerazione Urbana
Progetto di Fattibilità Tecnico Economica

UBICAZIONE - Isolato Via Bixio Via Marsala Via Carlo Alberto - VITTORIA

TAVOLA 26b - STRUTTURALE
Stato di Progetto - Particolari costruttivi - Scala 1:20

Cuciture in acciaio nelle mensole sottobalconi e cornicione sommitale



DATA - Aprile 2023

PROGETTO



vincenzo pitruzzello **architetto**


Via Cavour 465 - 97019 Vittoria RG
T 0932 864615 - M 338 3836618

Collaboratori esterni



Rosario Cappello Ingegnere - Gianni Iacono Geologo - Danilo Busacca Architetto - Salvatore Intoci Geometra

RUP
arch. Gioacchino Sortino

PROSPETTO SU VIA NINO BIXIO

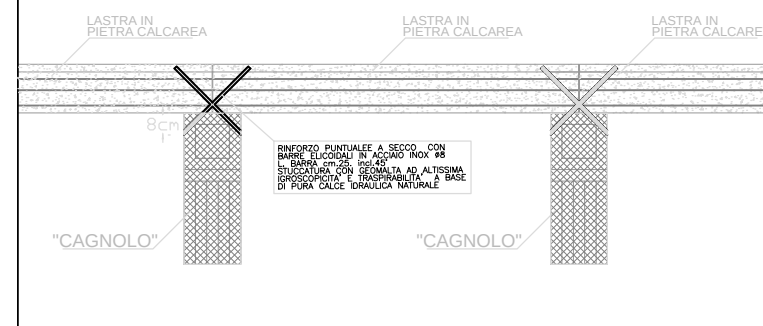


Via Marsala

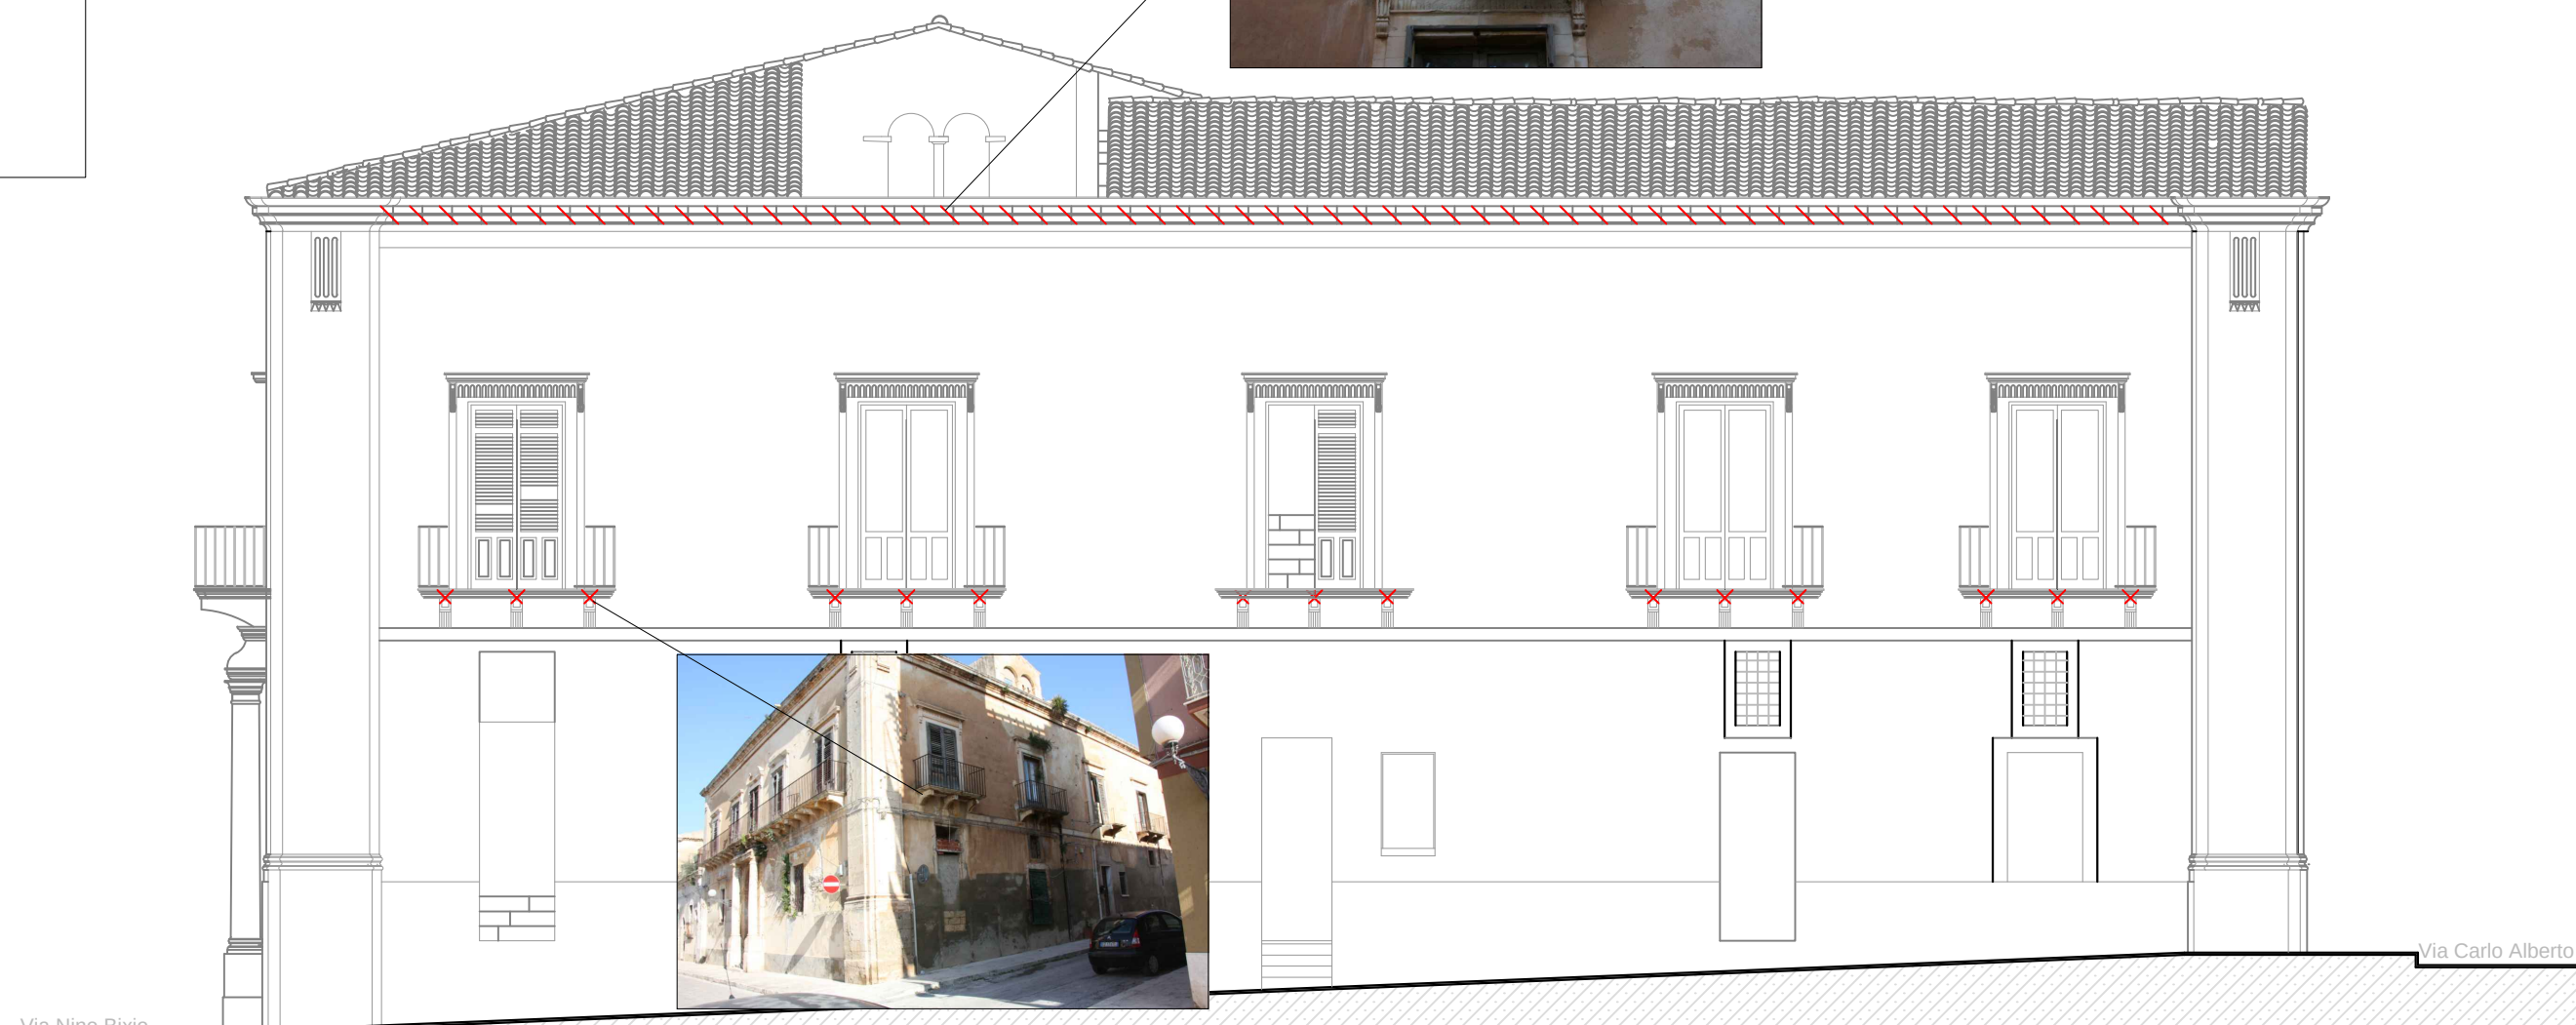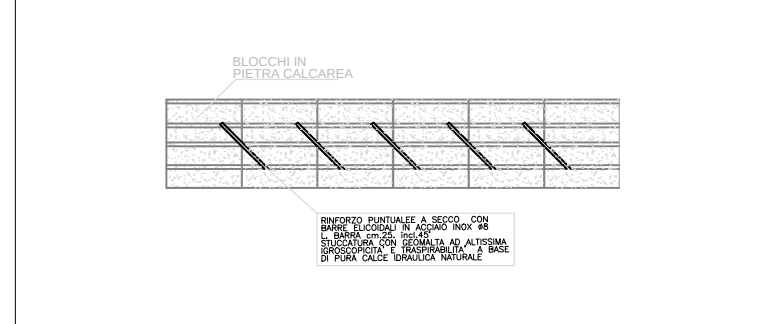

Via Carlo Alberto

Via Nino Bixio

PROSPETTO SU VIA MARSALA

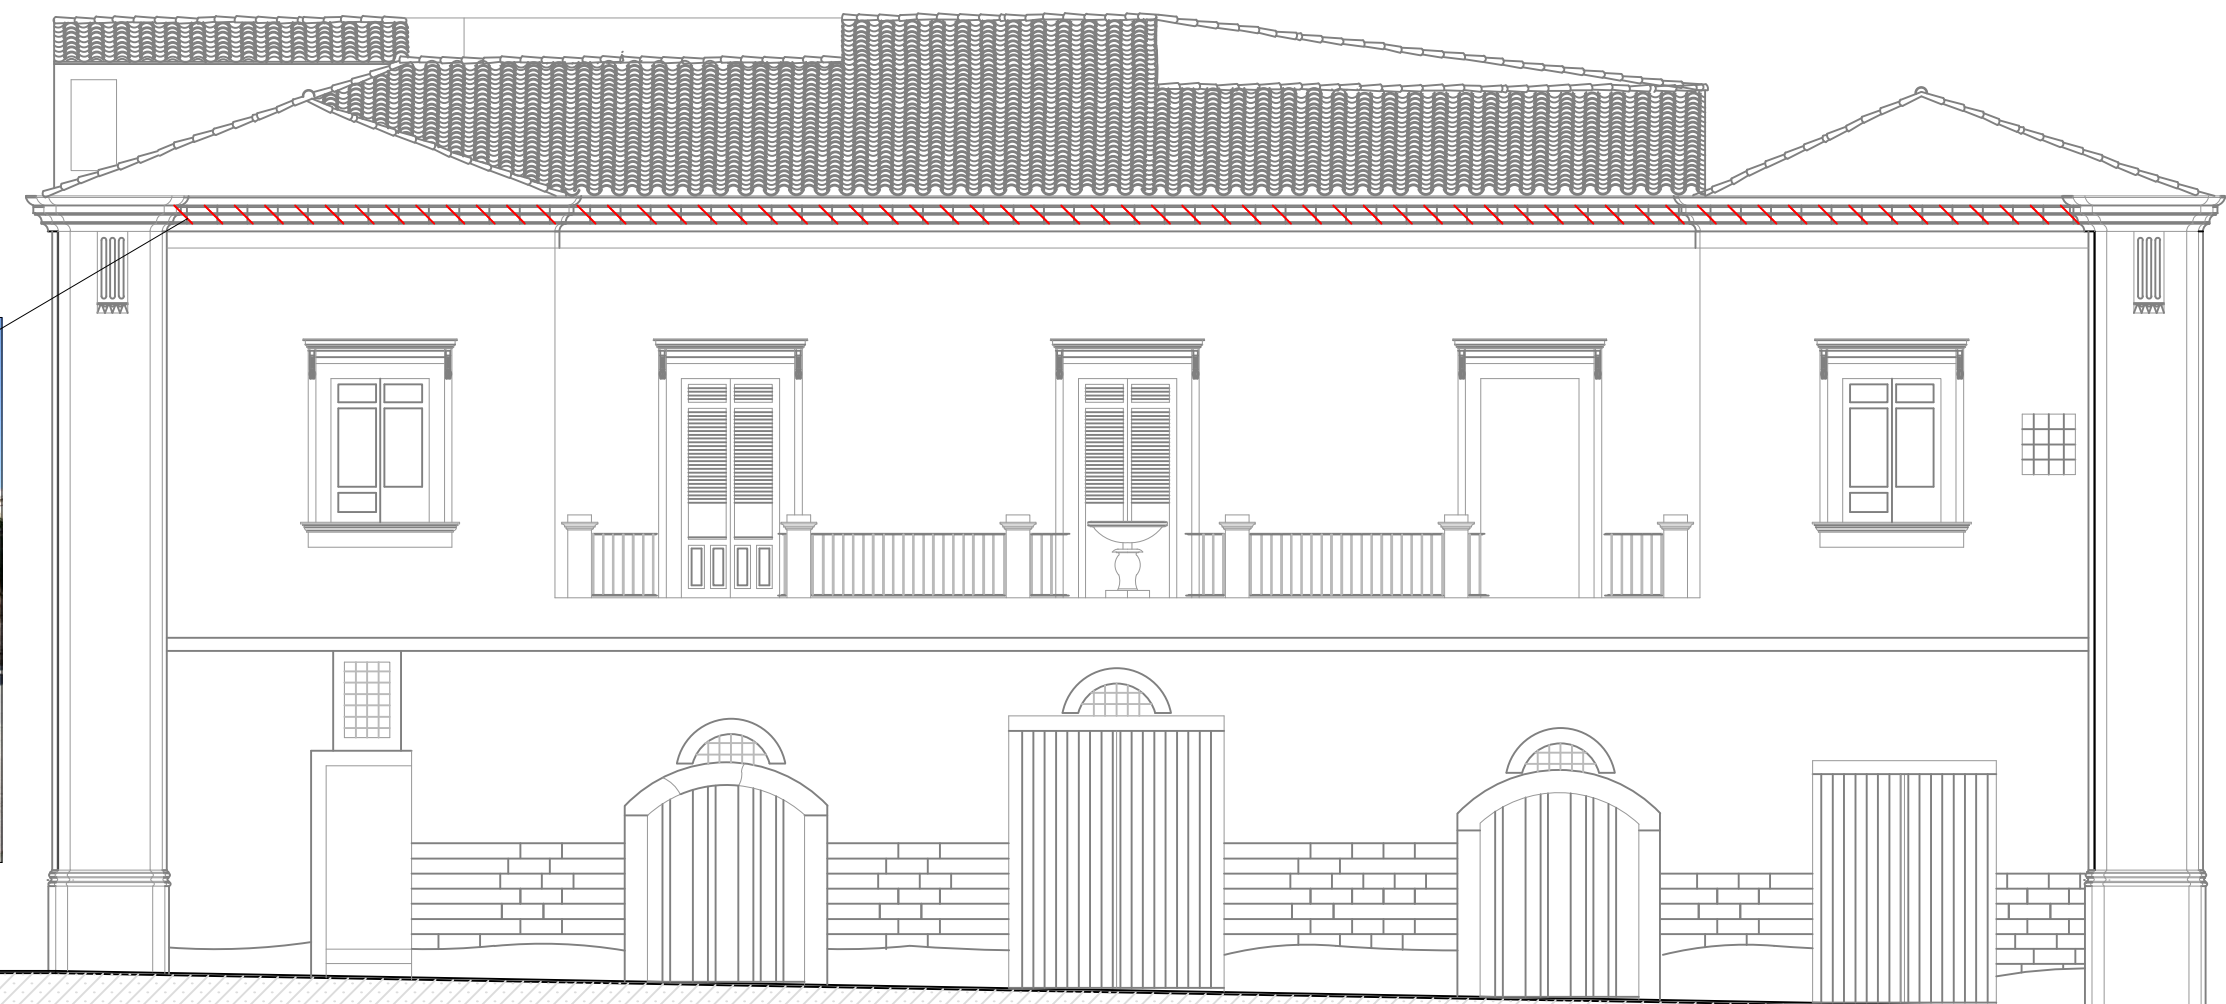

PROSPETTO SU VIA CARLO ALBERTO