

**PROGETTO PER LA REALIZZAZIONE DEL CAMPO  
 SPORTIVO POLIVALENTE EMAIA "MARCO VERDE"**

LIVELLO PROGETTUALE  
**DEFINITIVO - ESECUTIVO**

ELABORATO  
 ALL. 14BIS PLANIMETRIA DI CANTIERE

SCALA  
 1:200

PROGETTISTI:


ING. FILIPPO FLORAMO  
 ARCH. GIORGIO TAVERNA  
 ARCH. CORA CANDONICI  
 MICHELETTI INGEGNERIA S.R.L.  
 ING. ANTONINO FLORAMO

VISTI E PARERI

IL R.U.P. AREA LAVORI PUBBLICI  
 ARCH. GIOACCHINO SORTINO

IL DIRIGENTE AREA LAVORI PUBBLICI  
 ING. ANGELO POGGIO

A termini di legge si riservano la proprietà di questo nostro disegno con divieto di riprodurlo, comunicarlo a terzi o usarlo per qualsiasi scopo costruttivo.

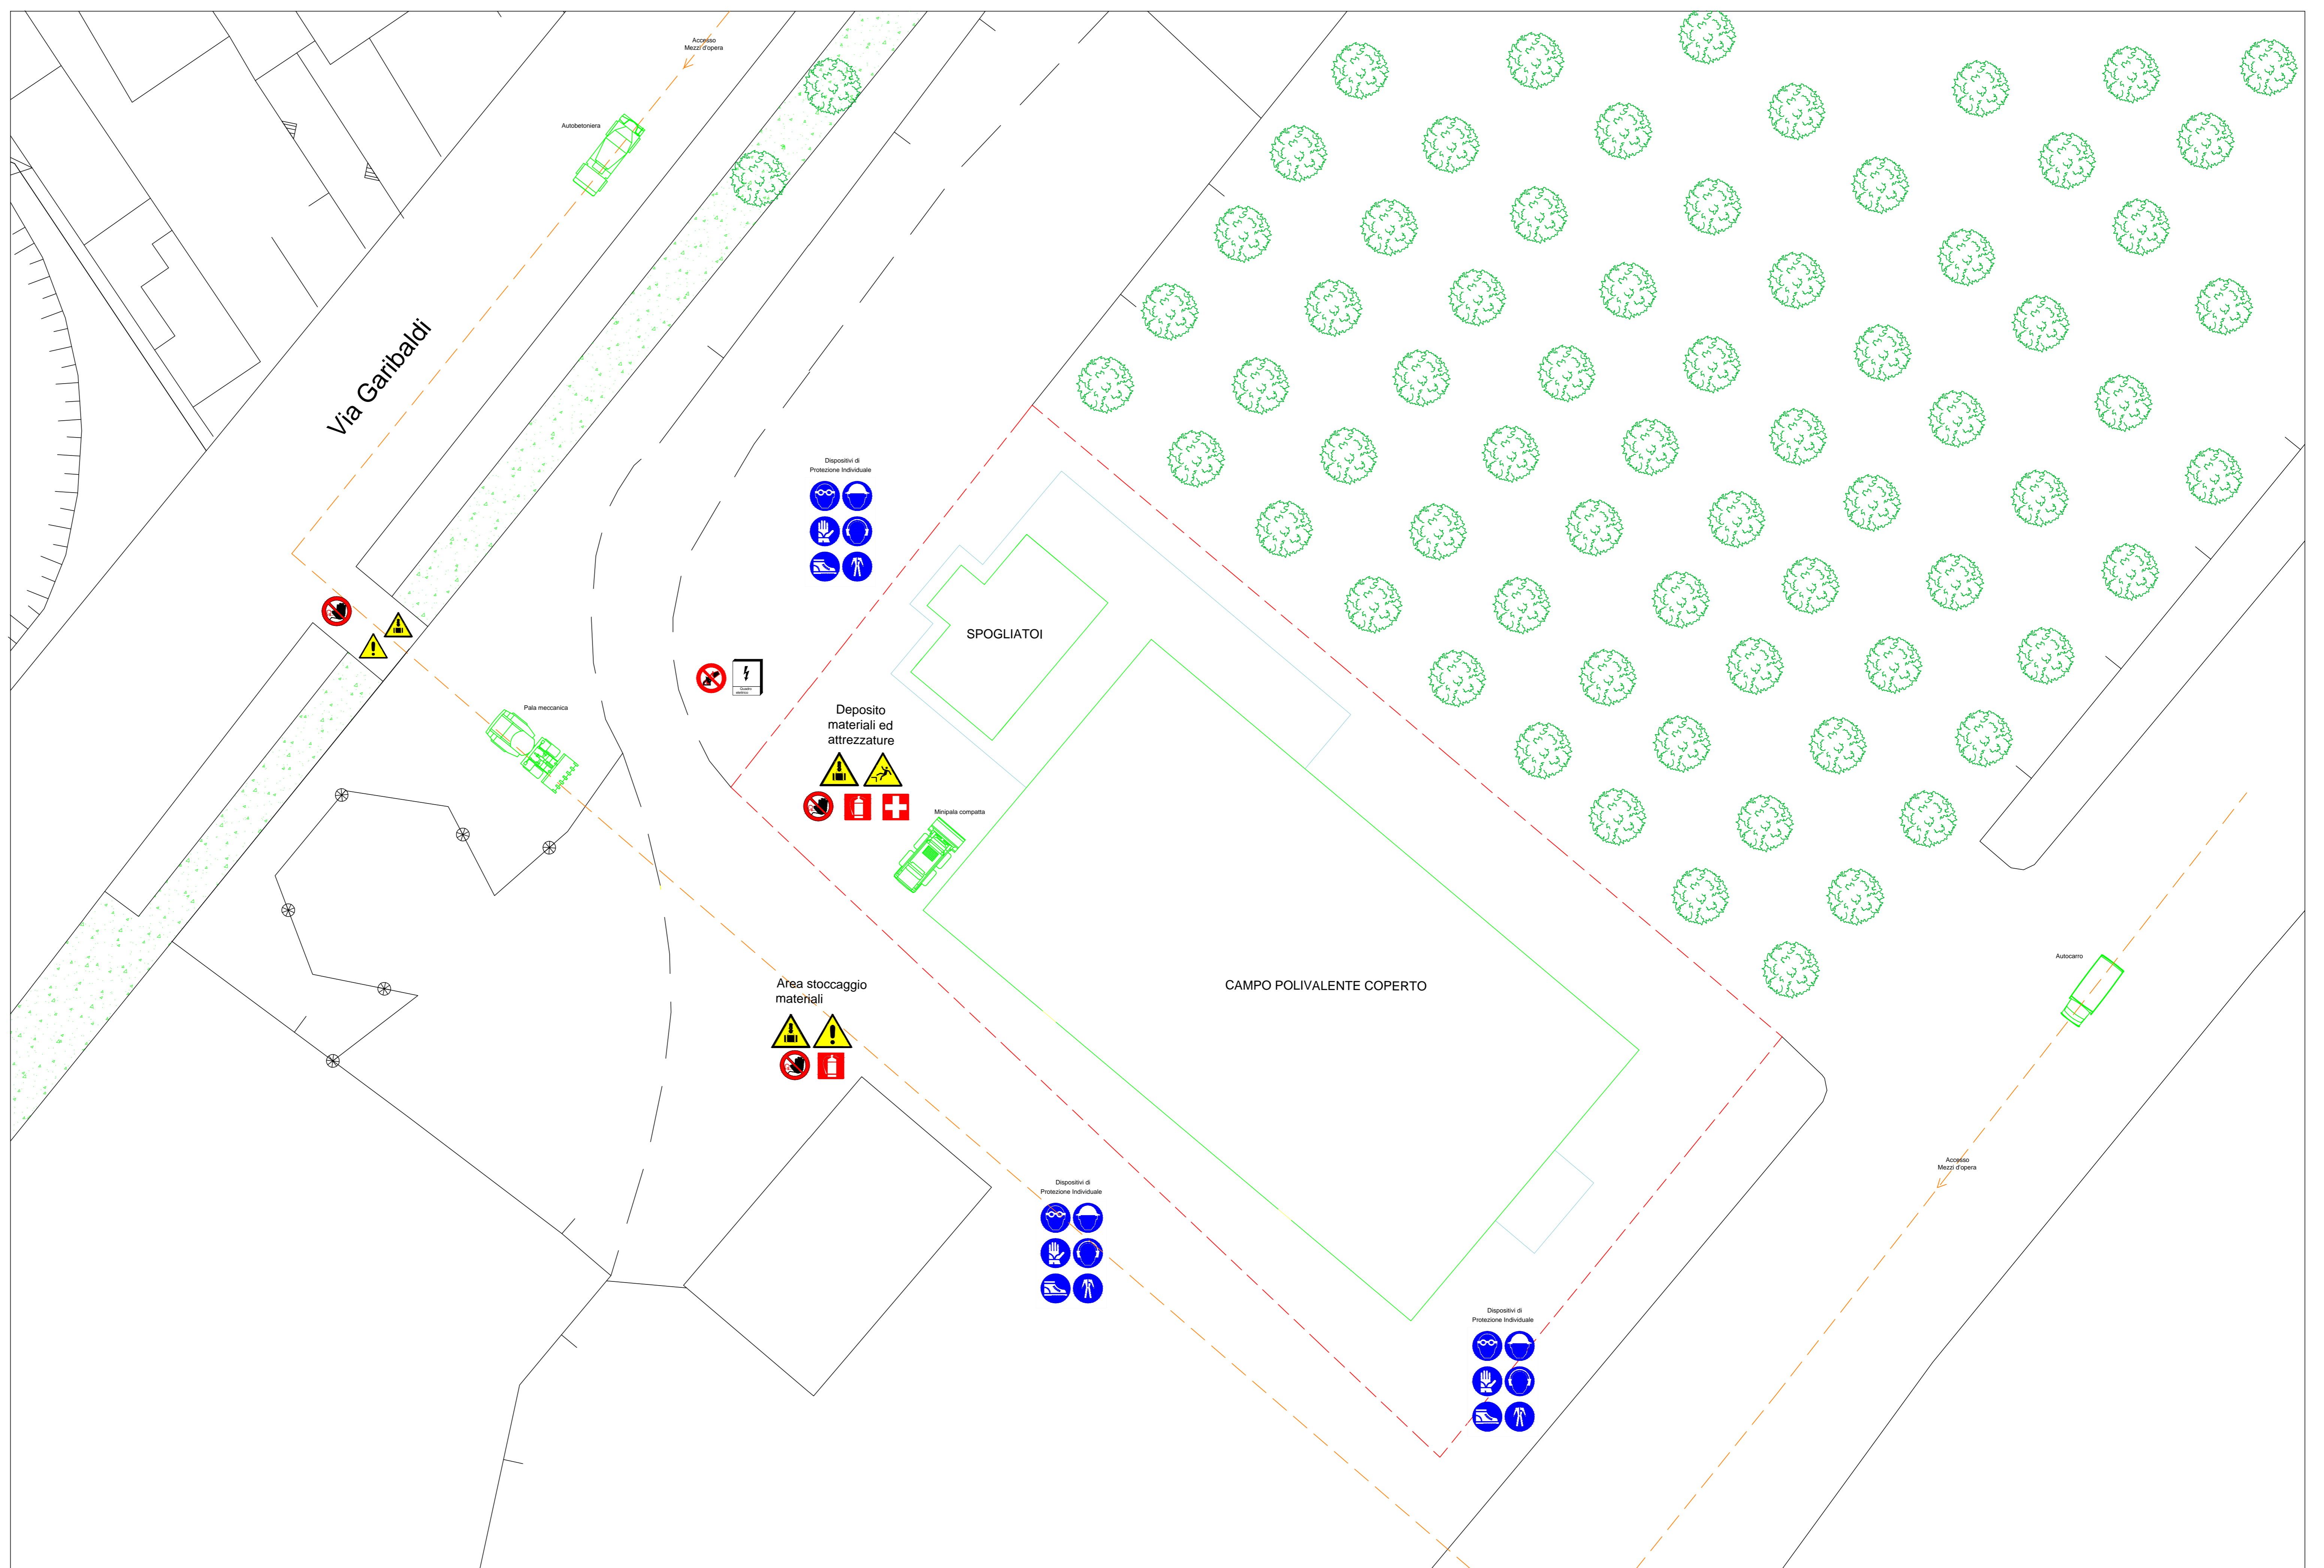

PLANIMETRIA DI CANTIERE

LEGENDA SEGNALETICA	
	DPI occhiali e schermi
	DPI guanti protettivi
	DPI scarpe antinfortunistica
	DPI casco protettivo
	DPI cuffie
	DPI tuta da lavoro
	Divieto d'accesso ai non autorizzati
	Cassetta di primo soccorso
	Estintore
	Pericolo di carichi sospesi
	Pericolo di caduta dall'alto
	Pericolo generico
	Divieto di spegnere con acqua
	Quadro elettrico
	Area di intervento
	Percorso mezzi d'opera